Meisterprüfung Elektrotechniker Handwerk Teil1 - Brettmontage -

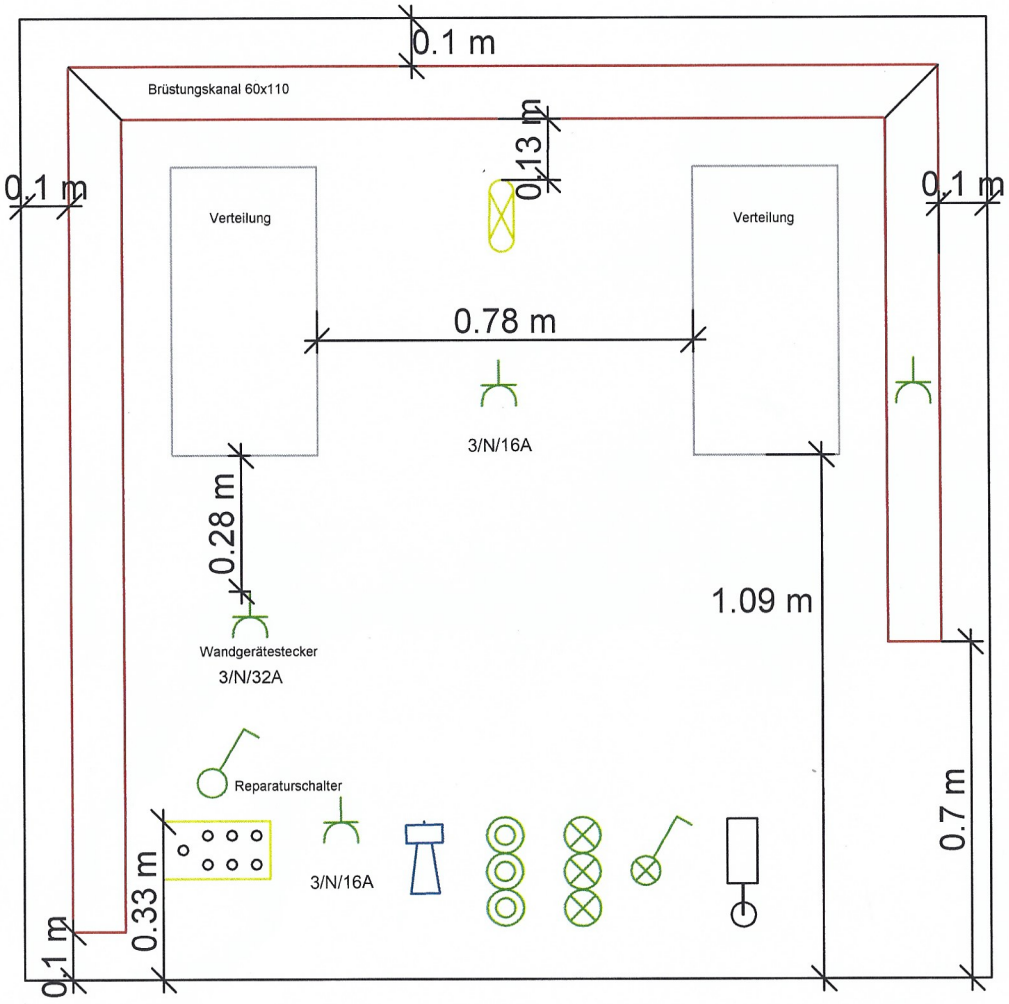

Die Leitungen der
Cee-Steckdosen und
Motorklemmbrett
sind in Kanälen zu verlegen.
Andere Leitungen sind in
Kupa-Rohr zu verlegen.
Bauteile ohne Bemaßung
sind praxisnah anzuordnen

				Bearb.	01.03.2020 geni	Handwerkskammer Flensburg		Maßstab 1:15	Projekt:		=
				Gepr.	01.03.2020	Johanniskrchhof 1-7			Meisterprüfung Brettmontage		+
				Stand		24937 Flensburg			Anlage:	Zeichnungsnr.:	
Rev.	Änderung	Datum	Name	Norm		Urspr.	Ers.f.	Ers.d.		Bret6002	