


Anlage:

Grundriss der Fundamente zur Aufgabe „Planung einer Erdungsanlage“

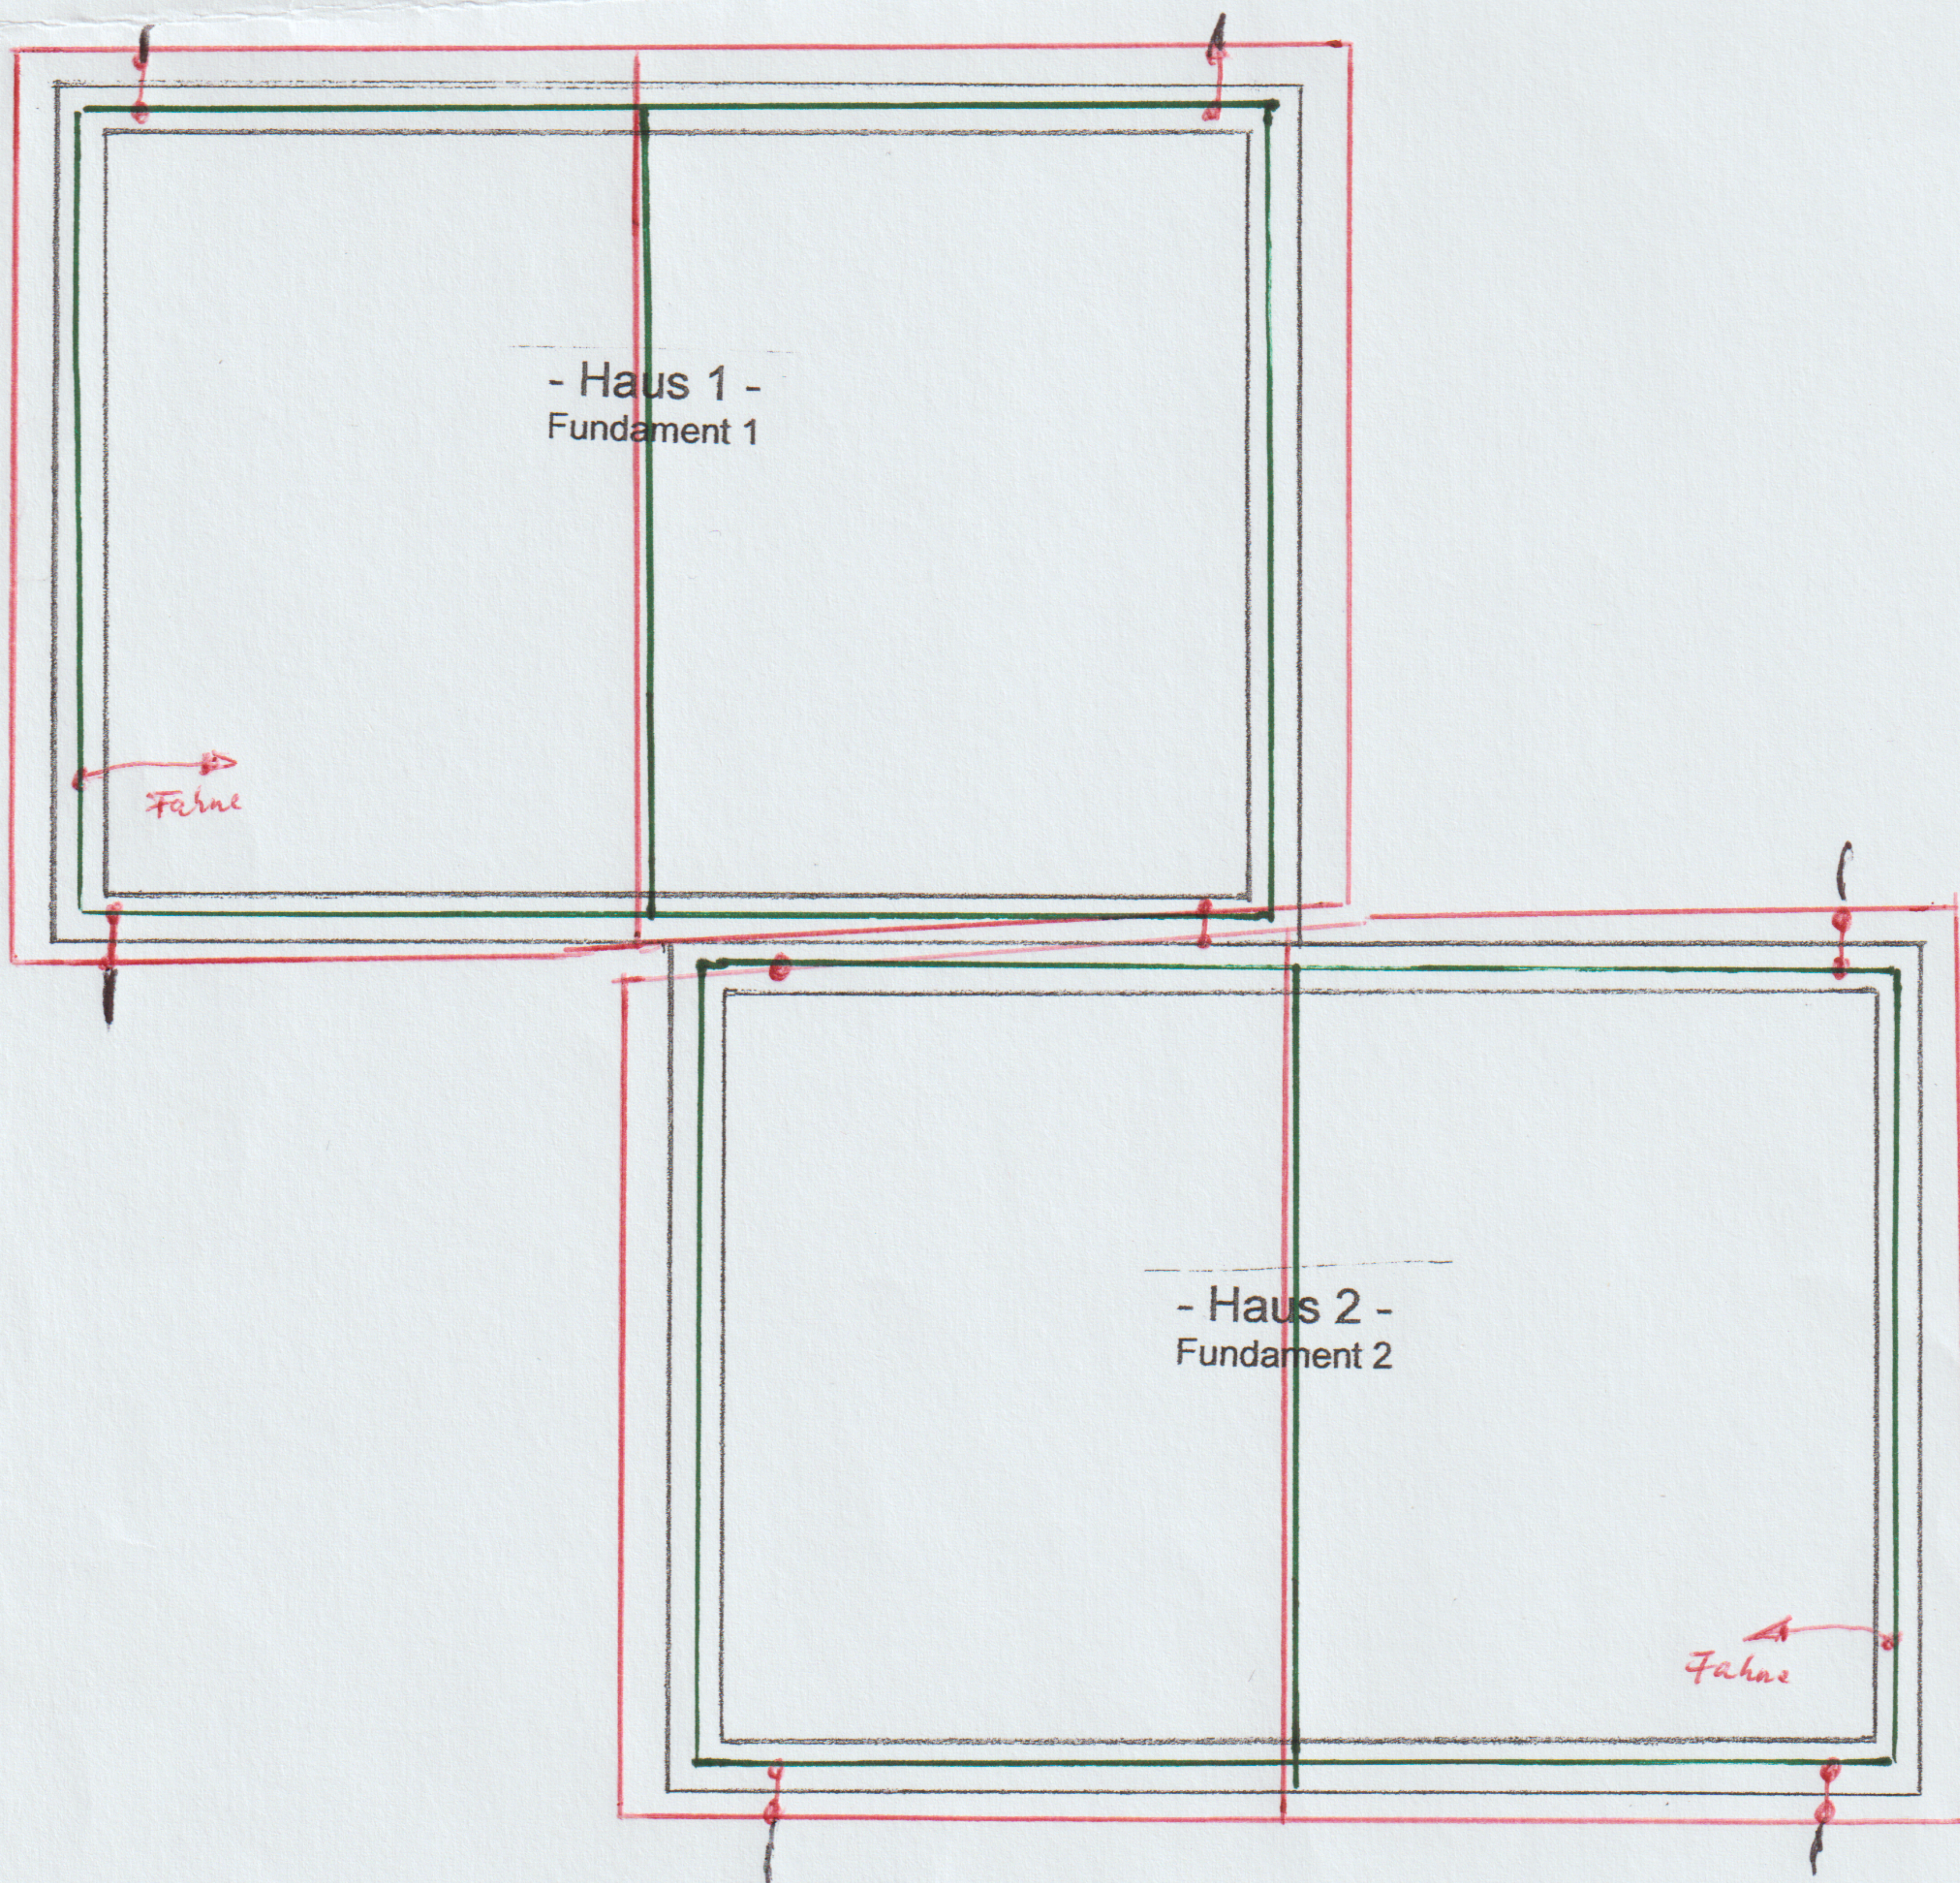

Die Außenmaße eines jeden Hauses betragen 22 m x 15 m

Erweiterung auf Blitzschutzanlage:

- Maschenweite auf 10 m ergänzen
- Anschlüsse an die Erdungsanlage berücksichtigen
- Erdungs Widerstände messen, Messprotokoll erstellen